


RUE du T ROSY

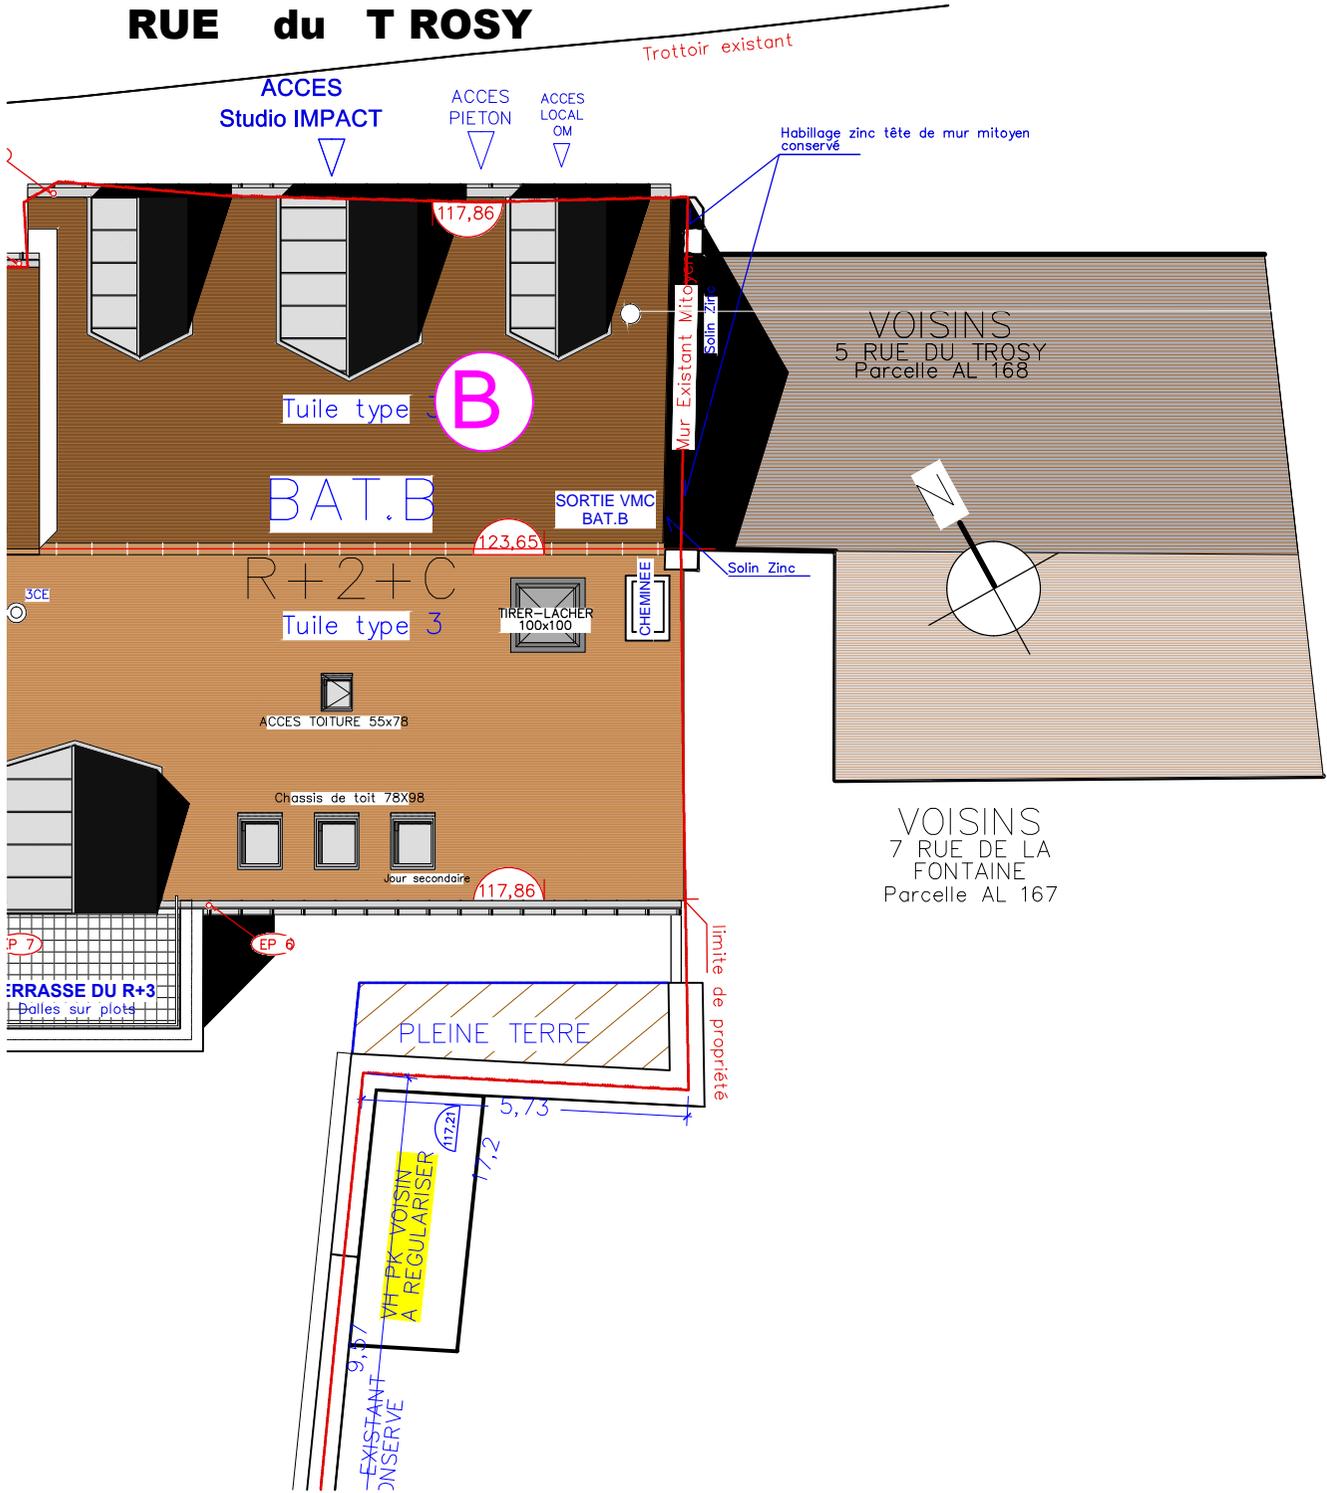

Trottoir existant

ACCES Studio IMPACT

ACCES PIETON

ACCES LOCAL OM

Habillage zinc tête de mur mitoyen conservé

117,86

Tuile type B

B

BAT.B

SORTIE VMC BAT.B

123,65

Solin Zinc

R+2+C

Tuile type 3

TIRER-LACHER 100x100

CHEMINÉE

ACCES TOITURE 55x78

Chassis de toit 78X98

jour secondaire

117,86

VOISINS
5 RUE DU TROSY
Parcelle AL 168

VOISINS
7 RUE DE LA FONTAINE
Parcelle AL 167

PLEINE TERRE

limite de propriété

VF PK VOISIN A REGULARISER

117,2

17,2

EXISTANT CONSERVE

9,37

5,73

3CE

EP 7

EP 6

TERRASSE DU R+3
Dalles sur plots