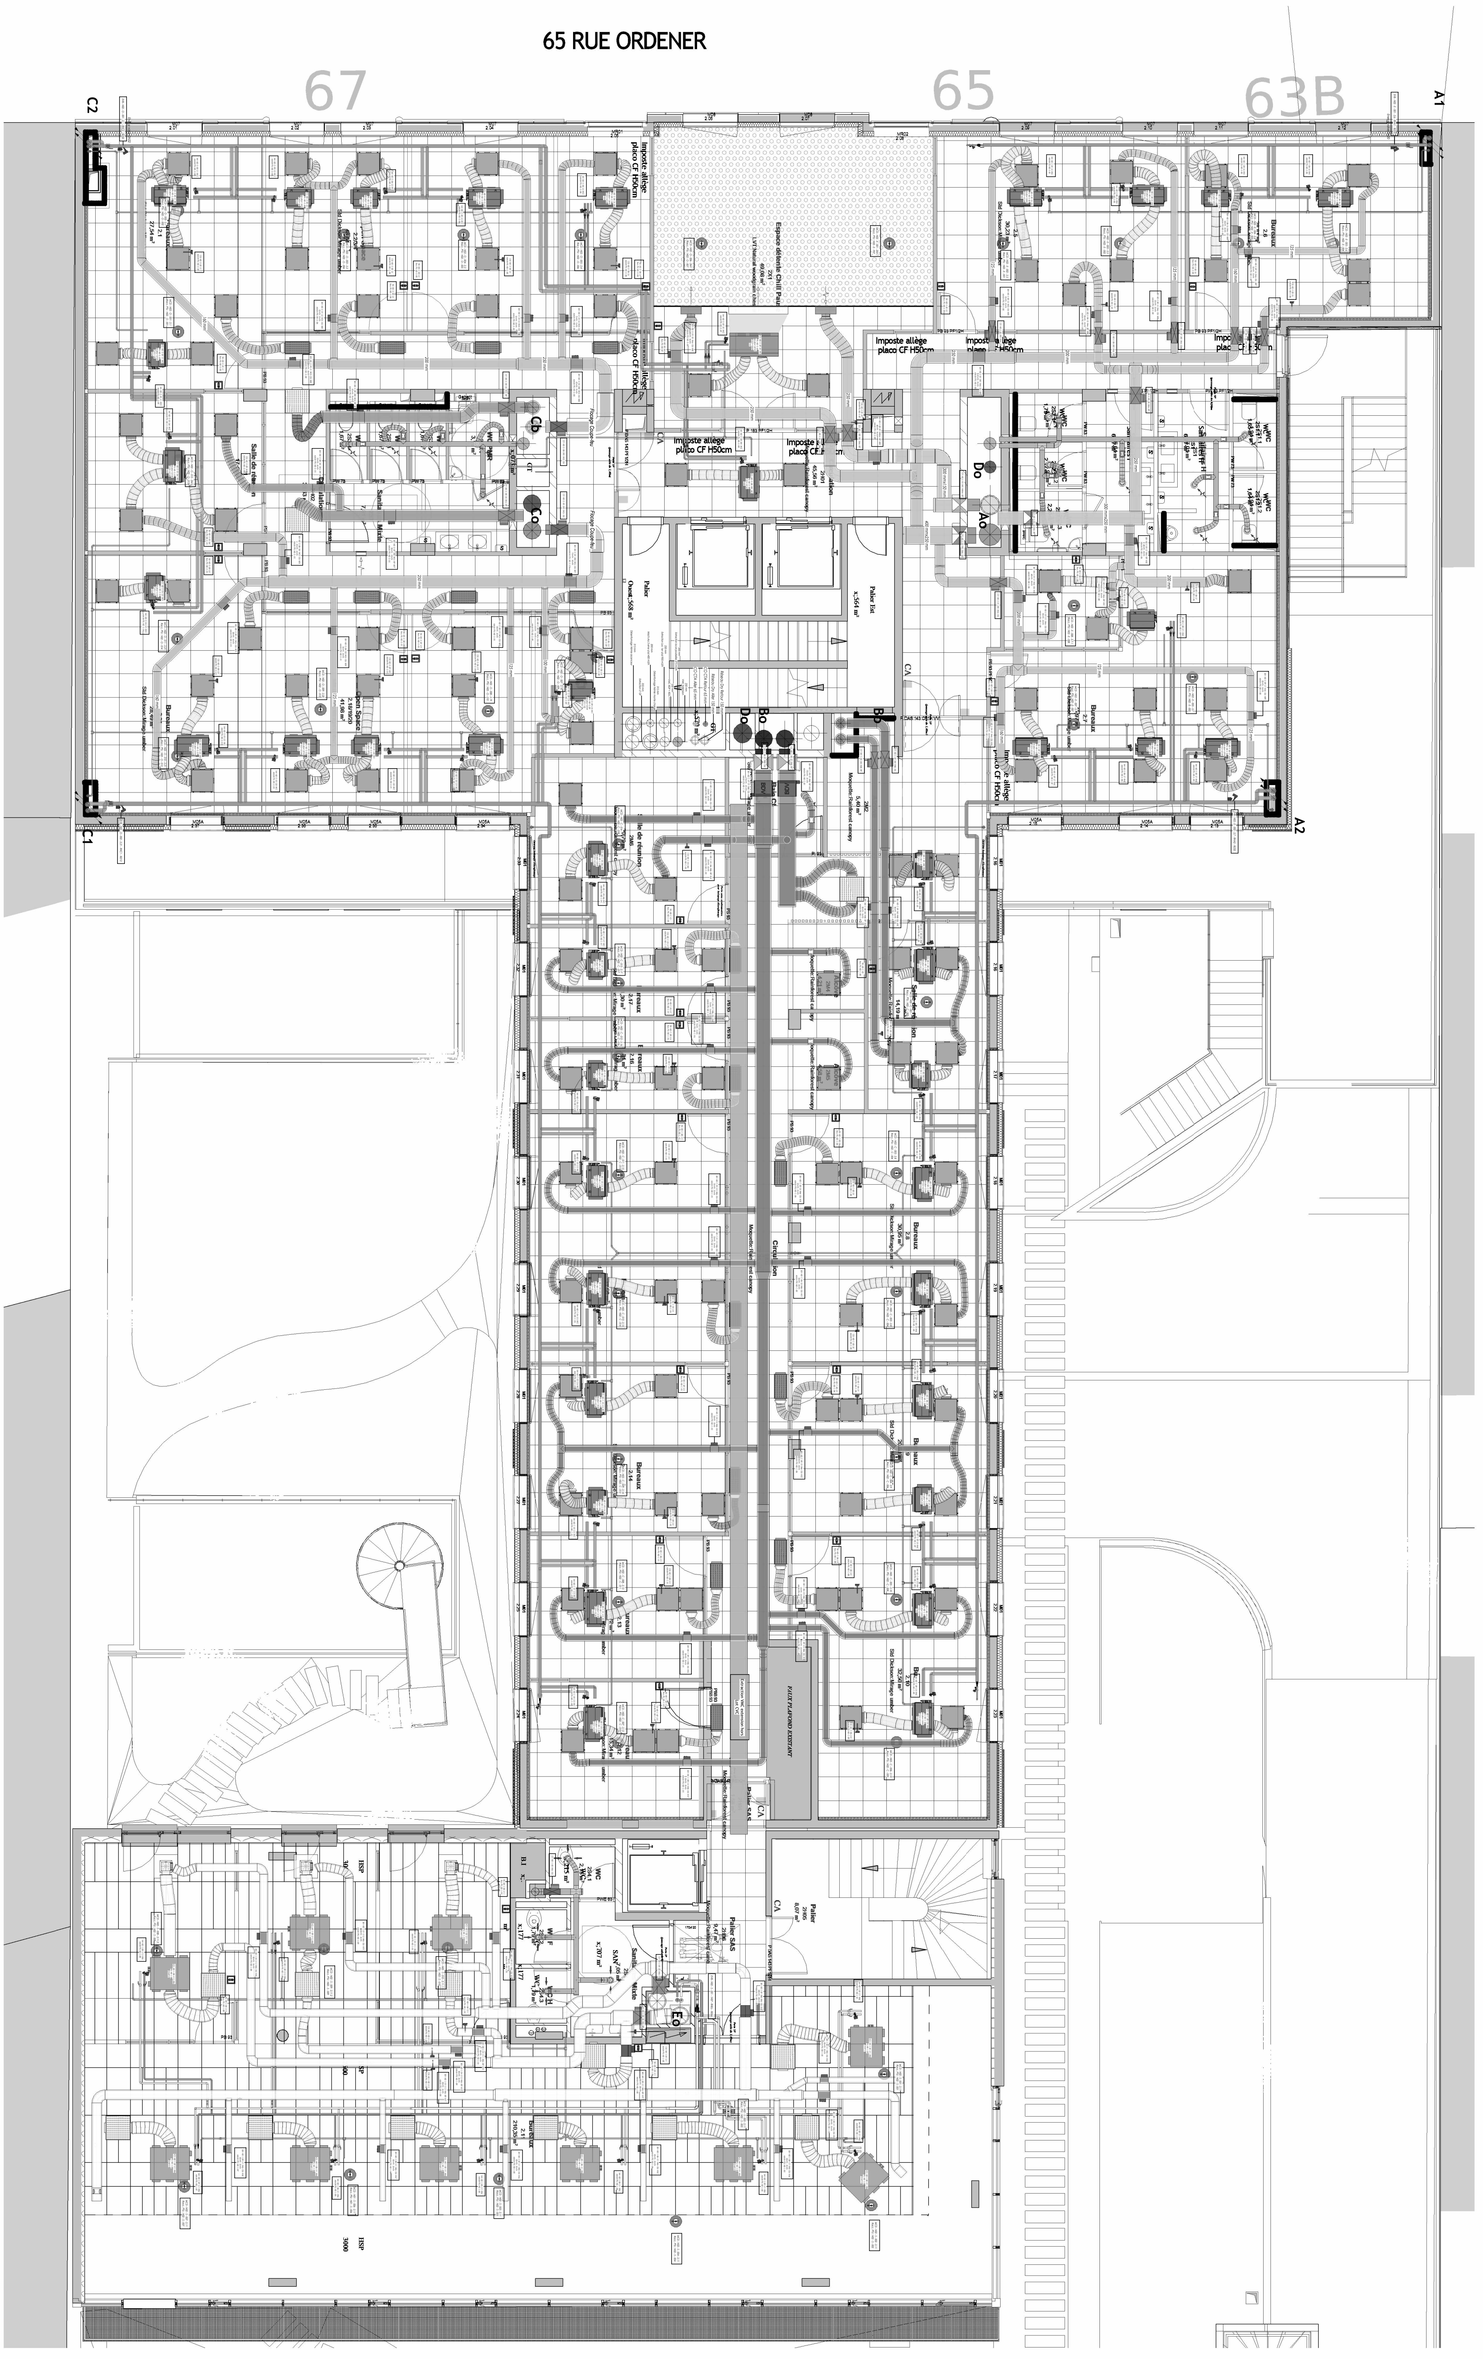65 RUE ORDENER